

**Uchwała Nr XVIII/117/2020
Rady Gminy Wolanów
z dnia 14 lutego 2020 roku**

**w sprawie przystąpienia do sporządzenia miejscowego planu zagospodarowania
przestrzennego dla terenów mieszkalnictwa w sołectwie Wolanów**

Na podstawie art. 18 ust. 2 pkt 5 ustawy z dnia 8 marca 1990 r. o samorządzie gminnym (t. j. Dz. U. z 2019 r., poz. 506 ze zm.) oraz art. 14 ust. 1 ustawy z dnia 27 marca 2003 r. o planowaniu i zagospodarowaniu przestrzennym (t. j. Dz.U. z 2018 r. poz.1945 ze zm.), Rada Gminy Wolanów uchwala, co następuje:

§ 1.

Przystępuje się do sporządzania projektu miejscowego planu zagospodarowania przestrzennego dla terenów mieszkalnictwa w sołectwie Wolanów, zwanego dalej w treści uchwały "planem".

§ 2.

Obszar objęty planem obejmuje części działek nr ewid. 91/1, 92, 93/3, 93/4, 93/5, 93/6, 94 i 95/2 w obrębie 0030 Wolanów. Granice obszaru objętego planem przedstawiono na mapie w skali 1: 1 000, stanowiącej załącznik graficzny nr 1 do niniejszej uchwały.

§ 3.

Wykonanie uchwały powierza się Wójtowi Gminy Wolanów.

§ 4.


Uchwała wchodzi w życie z dniem podjęcia.

**PRZEWODNICZĄCY
RADY GMINY**


Jacek Murawski



ZAŁĄCZNIK GRAFICZNY NR 1
DO UCHWAŁY NR XVIII/117/2020 RADY GMINY WOLANÓW
z dnia 14 lutego 2020 r.
w sprawie przystąpienia do sporządzenia miejscowego planu zagospodarowania przestrzennego
dla terenów mieszkalnictwa w sołectwie Wolanów
SKALA 1:1 000

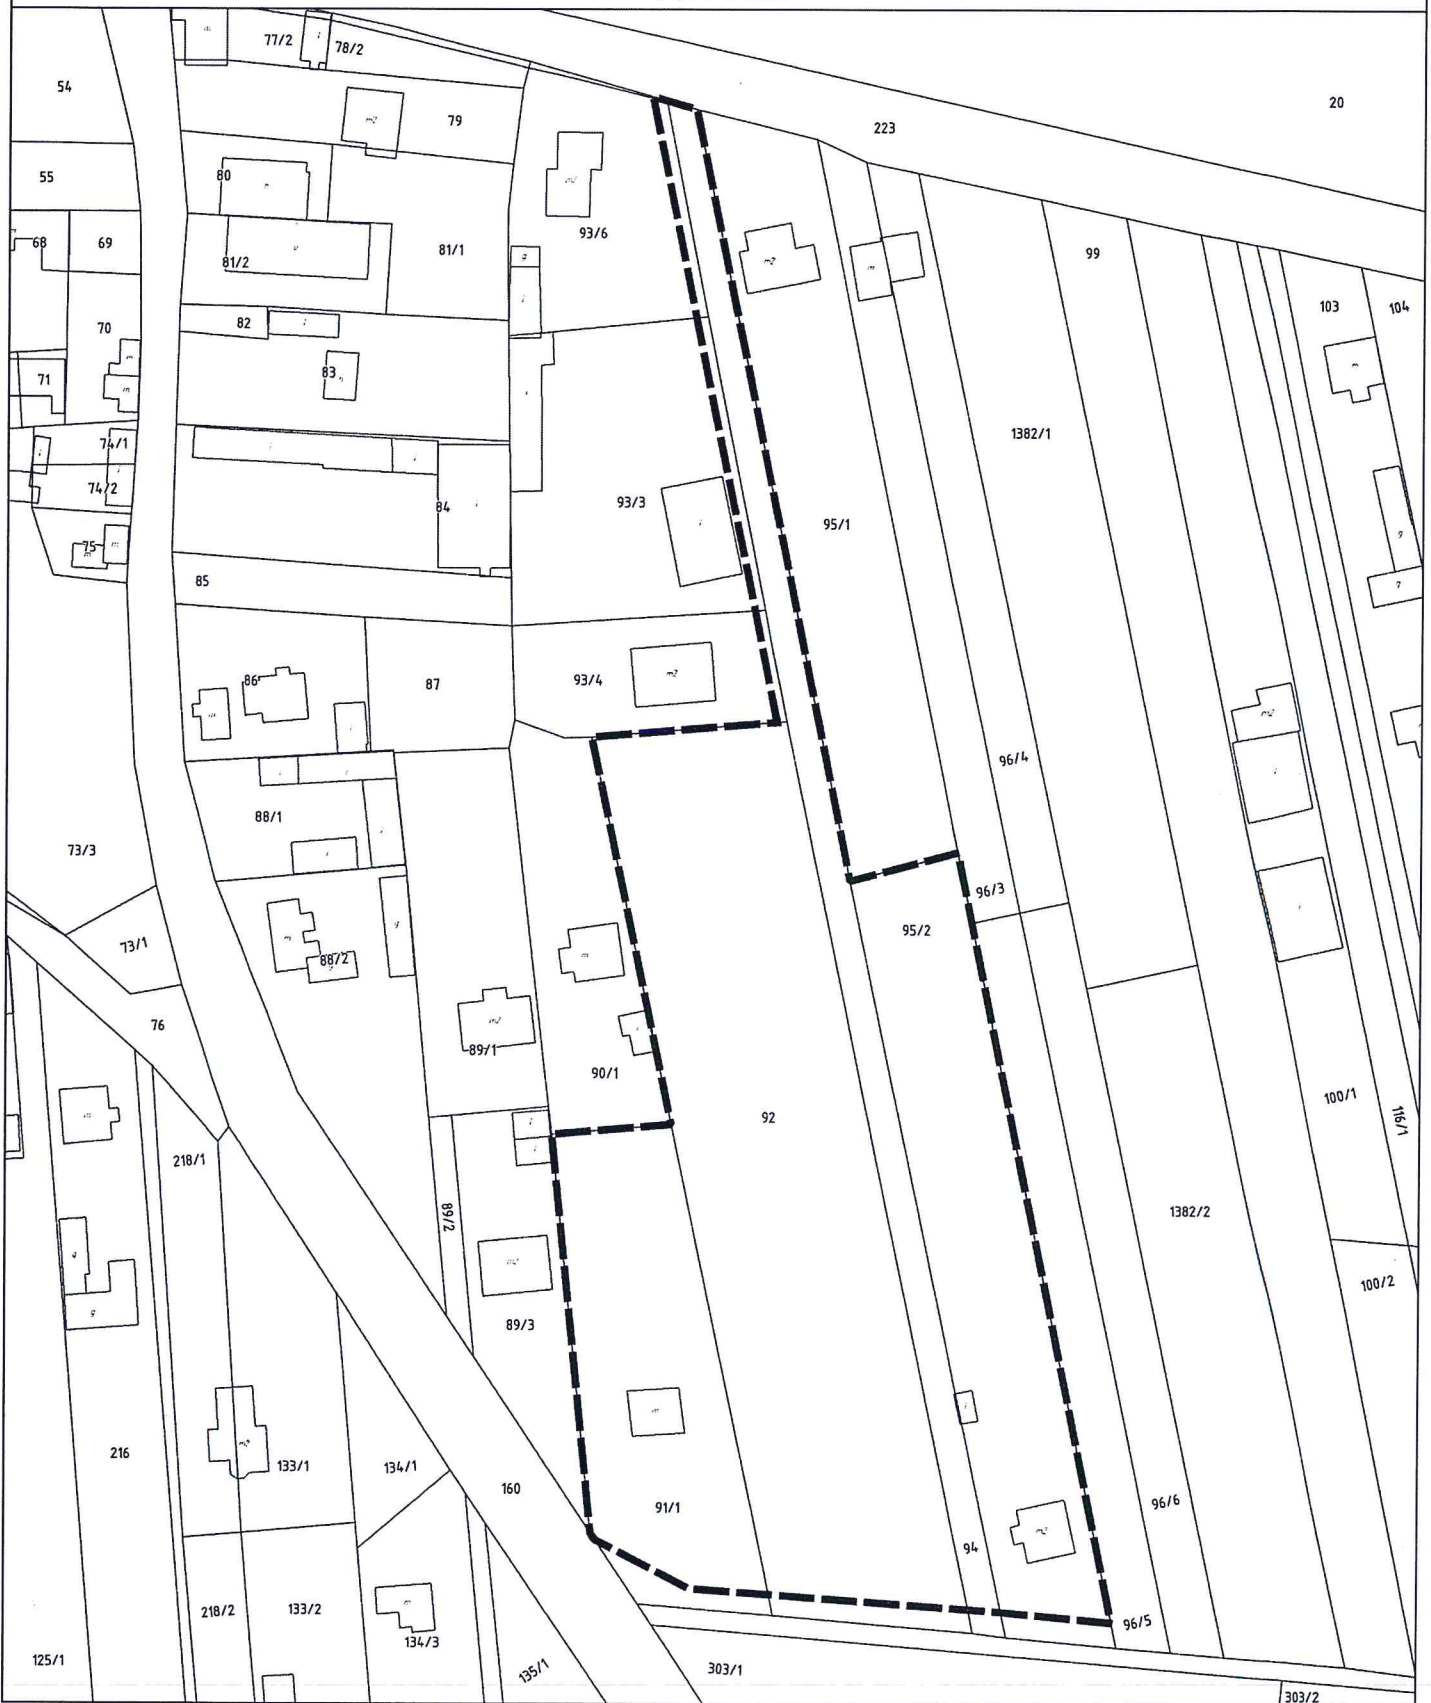

Legenda

 obszar objęty opracowaniem
miejscowego planu zagospodarowania
przestrzennego

10 0 10 20 30 40 50 m



PRZEWODNICZĄCY
RADY GMINY

Jacek Murawski

