UCHWAŁA NR III/18/2024
RADY GMINY WOLANÓW

z dnia 3 czerwca 2024 r.

w sprawie wyrażenia zgody na ustanowienie służebności przesyłu na rzecz PGE Dystrybucja S.A. z siedzibą w Lublinie

Na podstawie art. 18 ust. 2 pkt. 9 lit. a ustawy z dnia 8 marca 1990r. o samorządzie gminnym (Dz. U. z 2024r. , poz. 609 ze zm.), w związku z art. 305[1] ustawy z dnia 23 kwietnia 1964r. Kodeks cywilny (Dz. U. z 2023r. poz. 1610 ze zm.) oraz art. 13 ust. 1 ustawy z dnia 21 sierpnia 1997r. o gospodarce nieruchomościami (Dz. U. z 2023r. poz. 344 ze zm.) *Rada Gminy Wolanów uchwala, co następuje*:

§ 1. 1. Wyraża się zgodę na ustanowienie na czas nieokreślony, na części nieruchomości stanowiących własność Gminy Wolanów, położonych w miejscowości Sławno, oznaczonych jako działki ewidencyjne nr 74 o pow.0,5000 ha, objętej księgą wieczystą Nr RA1P/00043124/1 oraz nr 76/4 o pow. 0,1800 ha, objętej księgą wieczystą Nr RA1P/00042404/1, nieodpłatnej służebności przesyłu na rzecz PGE Dystrybucja S.A. z siedzibą w Lublinie oraz jej następców prawnych.

2. Przebieg służebności, o której mowa w ust. 1 określa załącznik graficzny do niniejszej uchwały.

3. Szczegółowe warunki służebności przesyłu zostaną określone w oświadczeniu w formie aktu notarialnego o ustanowieniu służebności przesyłu, którego integralną część będzie stanowiła mapa określająca zakres służebności przesyłu.

§ 2. Przedsiębiorca przesyłowy ponosi koszty ustanowienia służebności przesyłu, w szczególności koszty wpisu praw nabytych do ksiąg wieczystych.

§ 3. Wykonanie uchwały powierza się Wójtowi Gminy Wolanów.

§ 4. Uchwała wchodzi w życie z dniem podjęcia.

Przewodniczący Rady Gminy

Jacek Murawski

Załącznik do Uchwały nr III/18/2024
Rady Gminy Wolanów
z dnia 3 czerwca 2024 roku

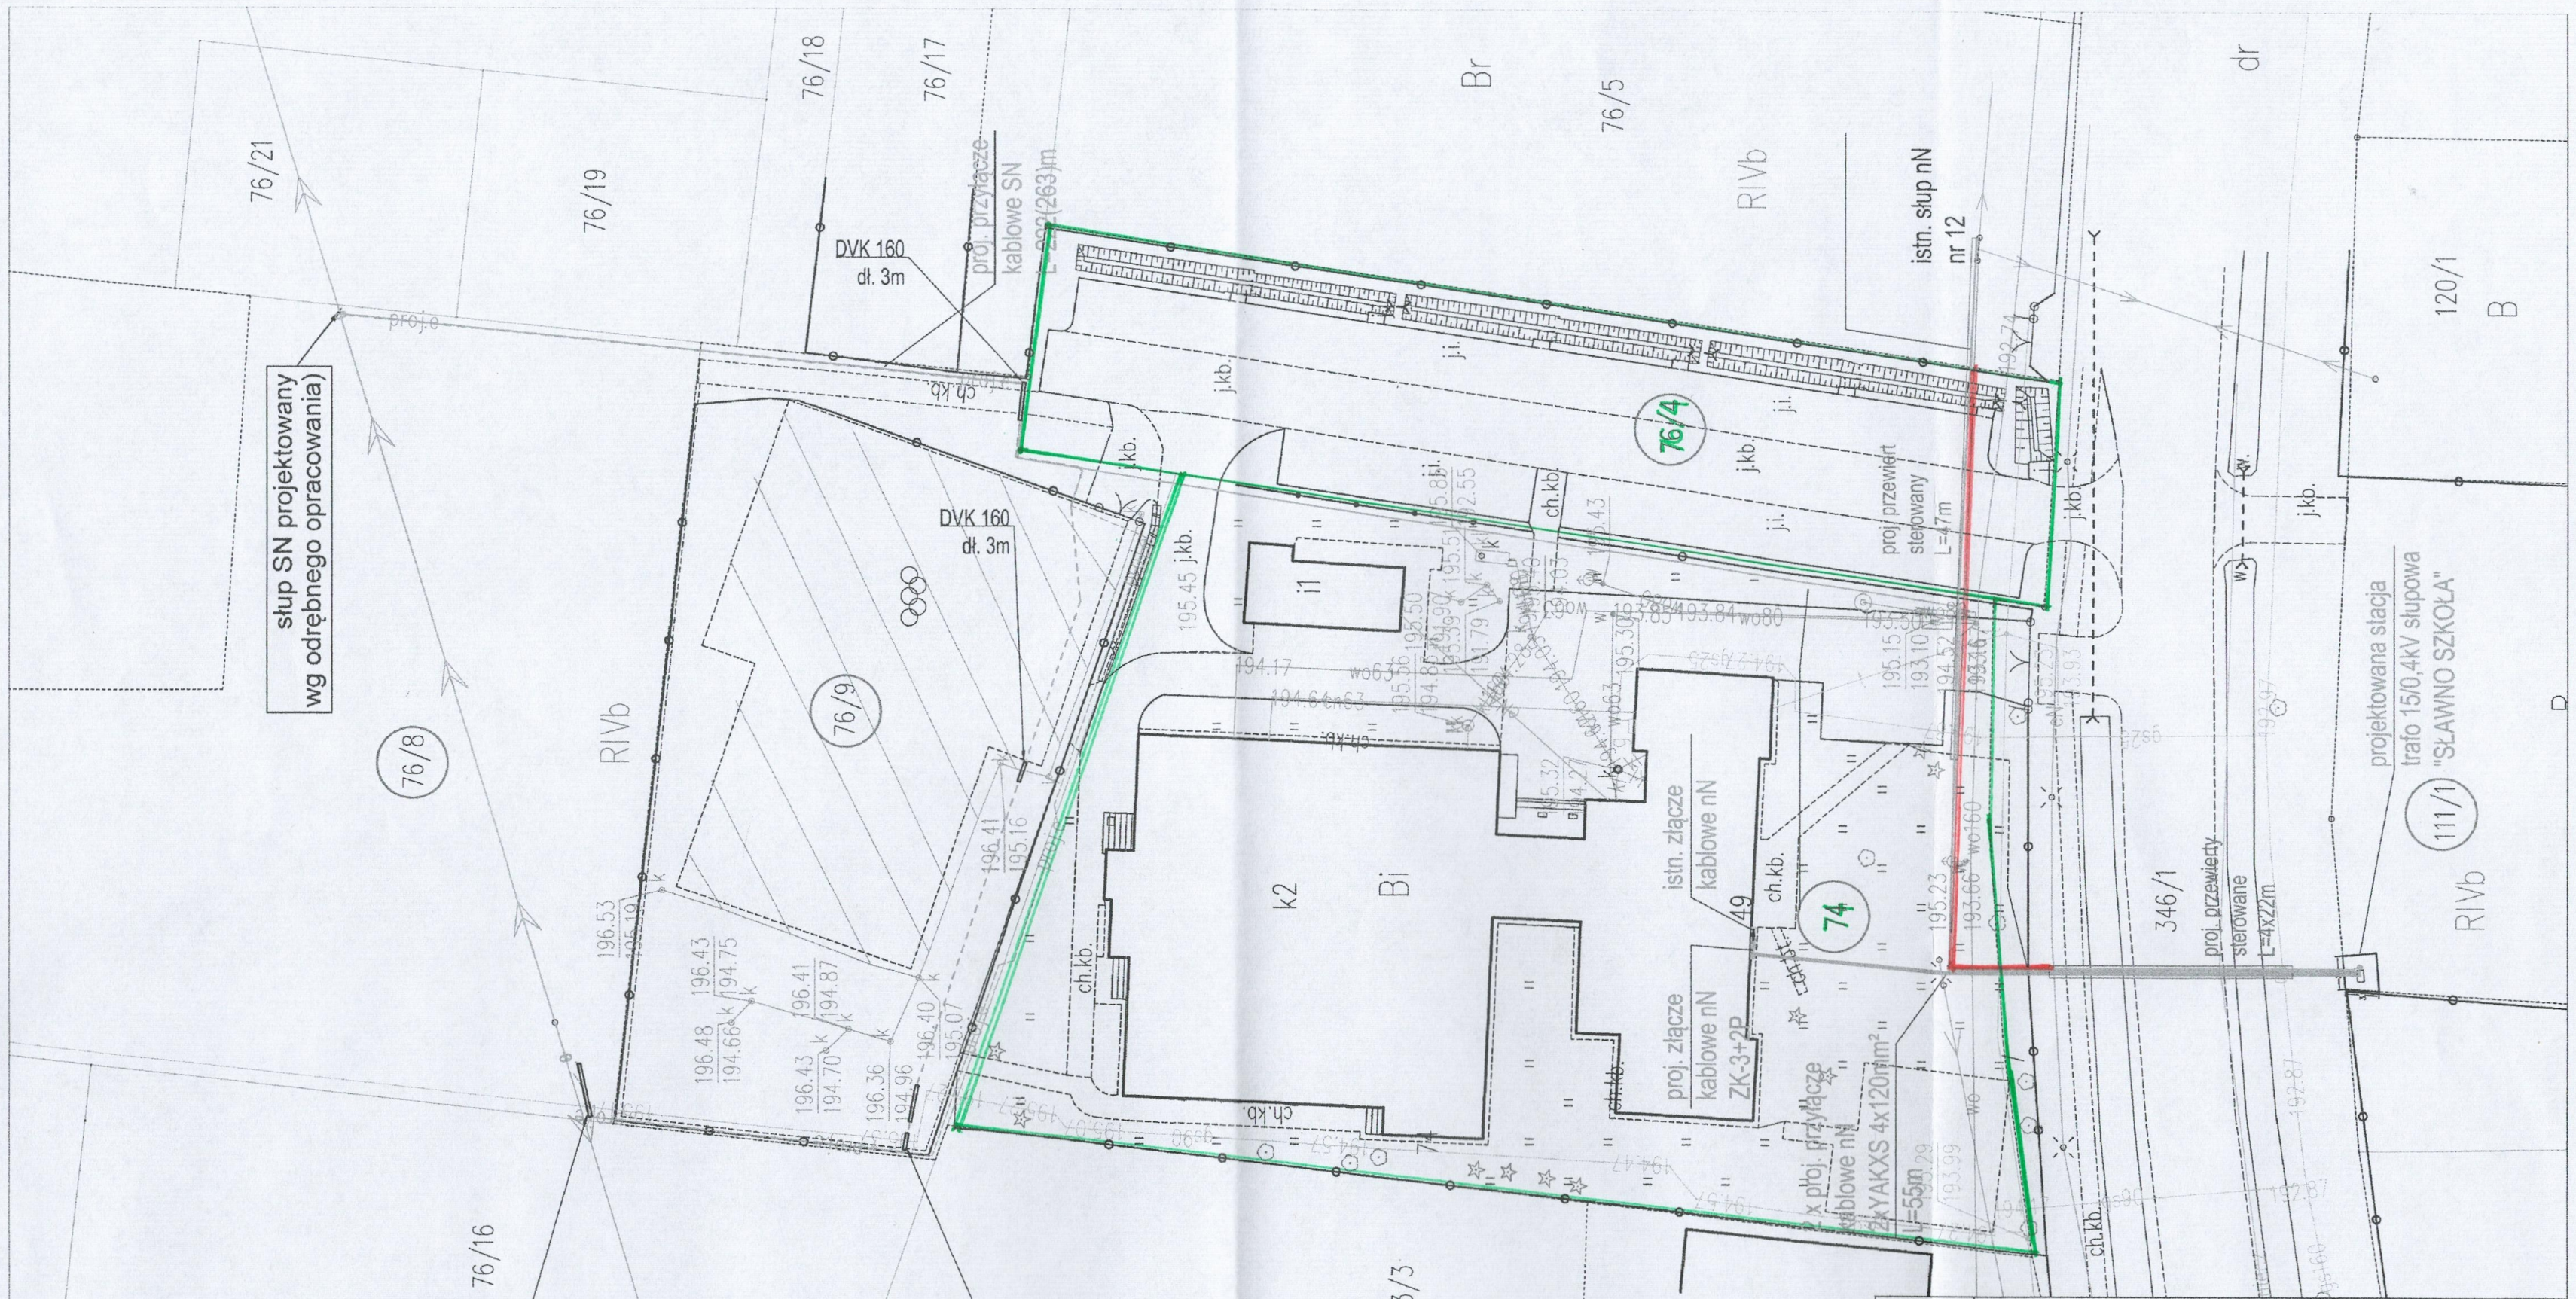

Biuro projektowe:	VENTUS Ventus Berdzik Parzelski Sp. J. ul. Marii Fołtyn 2, 26-600 Radom			
Inwestor:	PGE Dystrybucja S.A. Oddział Skarżysko Kamienna Al. M. Piłsudskiego 51, 26-110 Skarżysko Kamienna			
Tytuł zadania:	Część 5 PBW przyłączenia do sieci dystrybucyjnej szkoły w miejscowości Sławno, dz. nr 74 - RE Radom			
Opracował:	mgr inż. Arkadiusz Zieliński			
Projektował:	mgr inż. Paweł Ryś	upr. nr MAZ/0212/PBE/18		
Tytuł rysunku:	Projekt zagospodarowania terenu w działkach gminnych	skala: 1:500	data: 02.2024 r.	nr rys.: 1UG

LEGENDA:

- granice działek ewid.
- przebieg służebności