

UCHWAŁA NR XVIII/119/2025
RADY GMINY WOLANÓW

z dnia 27 października 2025 r.

**w sprawie wyrażenia zgody na ustanowienie służebności przesyłu na rzecz PGE Dystrybucja S.A.
z siedzibą w Lublinie**

Na podstawie art. 18 ust. 2 pkt 9 lit. „a” ustawy z dnia 8 marca 1990 roku o samorządzie gminnym (Dz. U. z 2025 r., poz. 1153) w związku z art. 13 ust. 1 ustawy z dnia 21 sierpnia 1997 roku o gospodarce nieruchomościami (Dz. U. z 2024 r., poz. 1145 ze zm.) oraz w związku z art. 305¹ ustawy z dnia 23 kwietnia 1964 roku kodeks cywilny (Dz. U. z 2025 r., poz. 1061 ze zm.) uchwala się co następuje:

§ 1. Wyraża się zgodę na ustanowienie służebności przesyłu na rzecz PGE Dystrybucja S.A. na czas nieokreślony, za wynagrodzeniem ustalonym przez rzeczoznawcę majątkowego powiększonym o podatek od towarów i usług dla urządzeń elektroenergetycznych tj.: słupowej stacji transformatorowej 15/0,4kV wraz z urządzeniami powiązanymi na obszarze o łącznej powierzchni 12,5 m² na dz. nr ewid. 617/11 obręb 0013 Mniszek, gm. Wolanów, która posiada powierzchnię 1467 m², zgodnie z mapą z naniesionym projektem urządzenia stanowiącej załącznik do niniejszej uchwały.

§ 2. Przedsiębiorca przesyłowy ponosi koszty ustanowienia służebności przesyłu w szczególności koszty: sporządzenia operatu szacunkowego określającego wartość wynagrodzenia za ustanowienie służebności przesyłu, umowy w formie aktu notarialnego, wpisu praw nabytych do księgi wieczystej.


§ 3. Wynagrodzenie jest płatne jednorazowo, przed dniem zawarcia aktu notarialnego.

§ 4. Wykonanie uchwały powierza się Wójtowi Gminy Wolanów.


§ 5. Uchwała wchodzi w życie z dniem podjęcia.

Przewodniczący Rady Gminy

Jacek Murawski

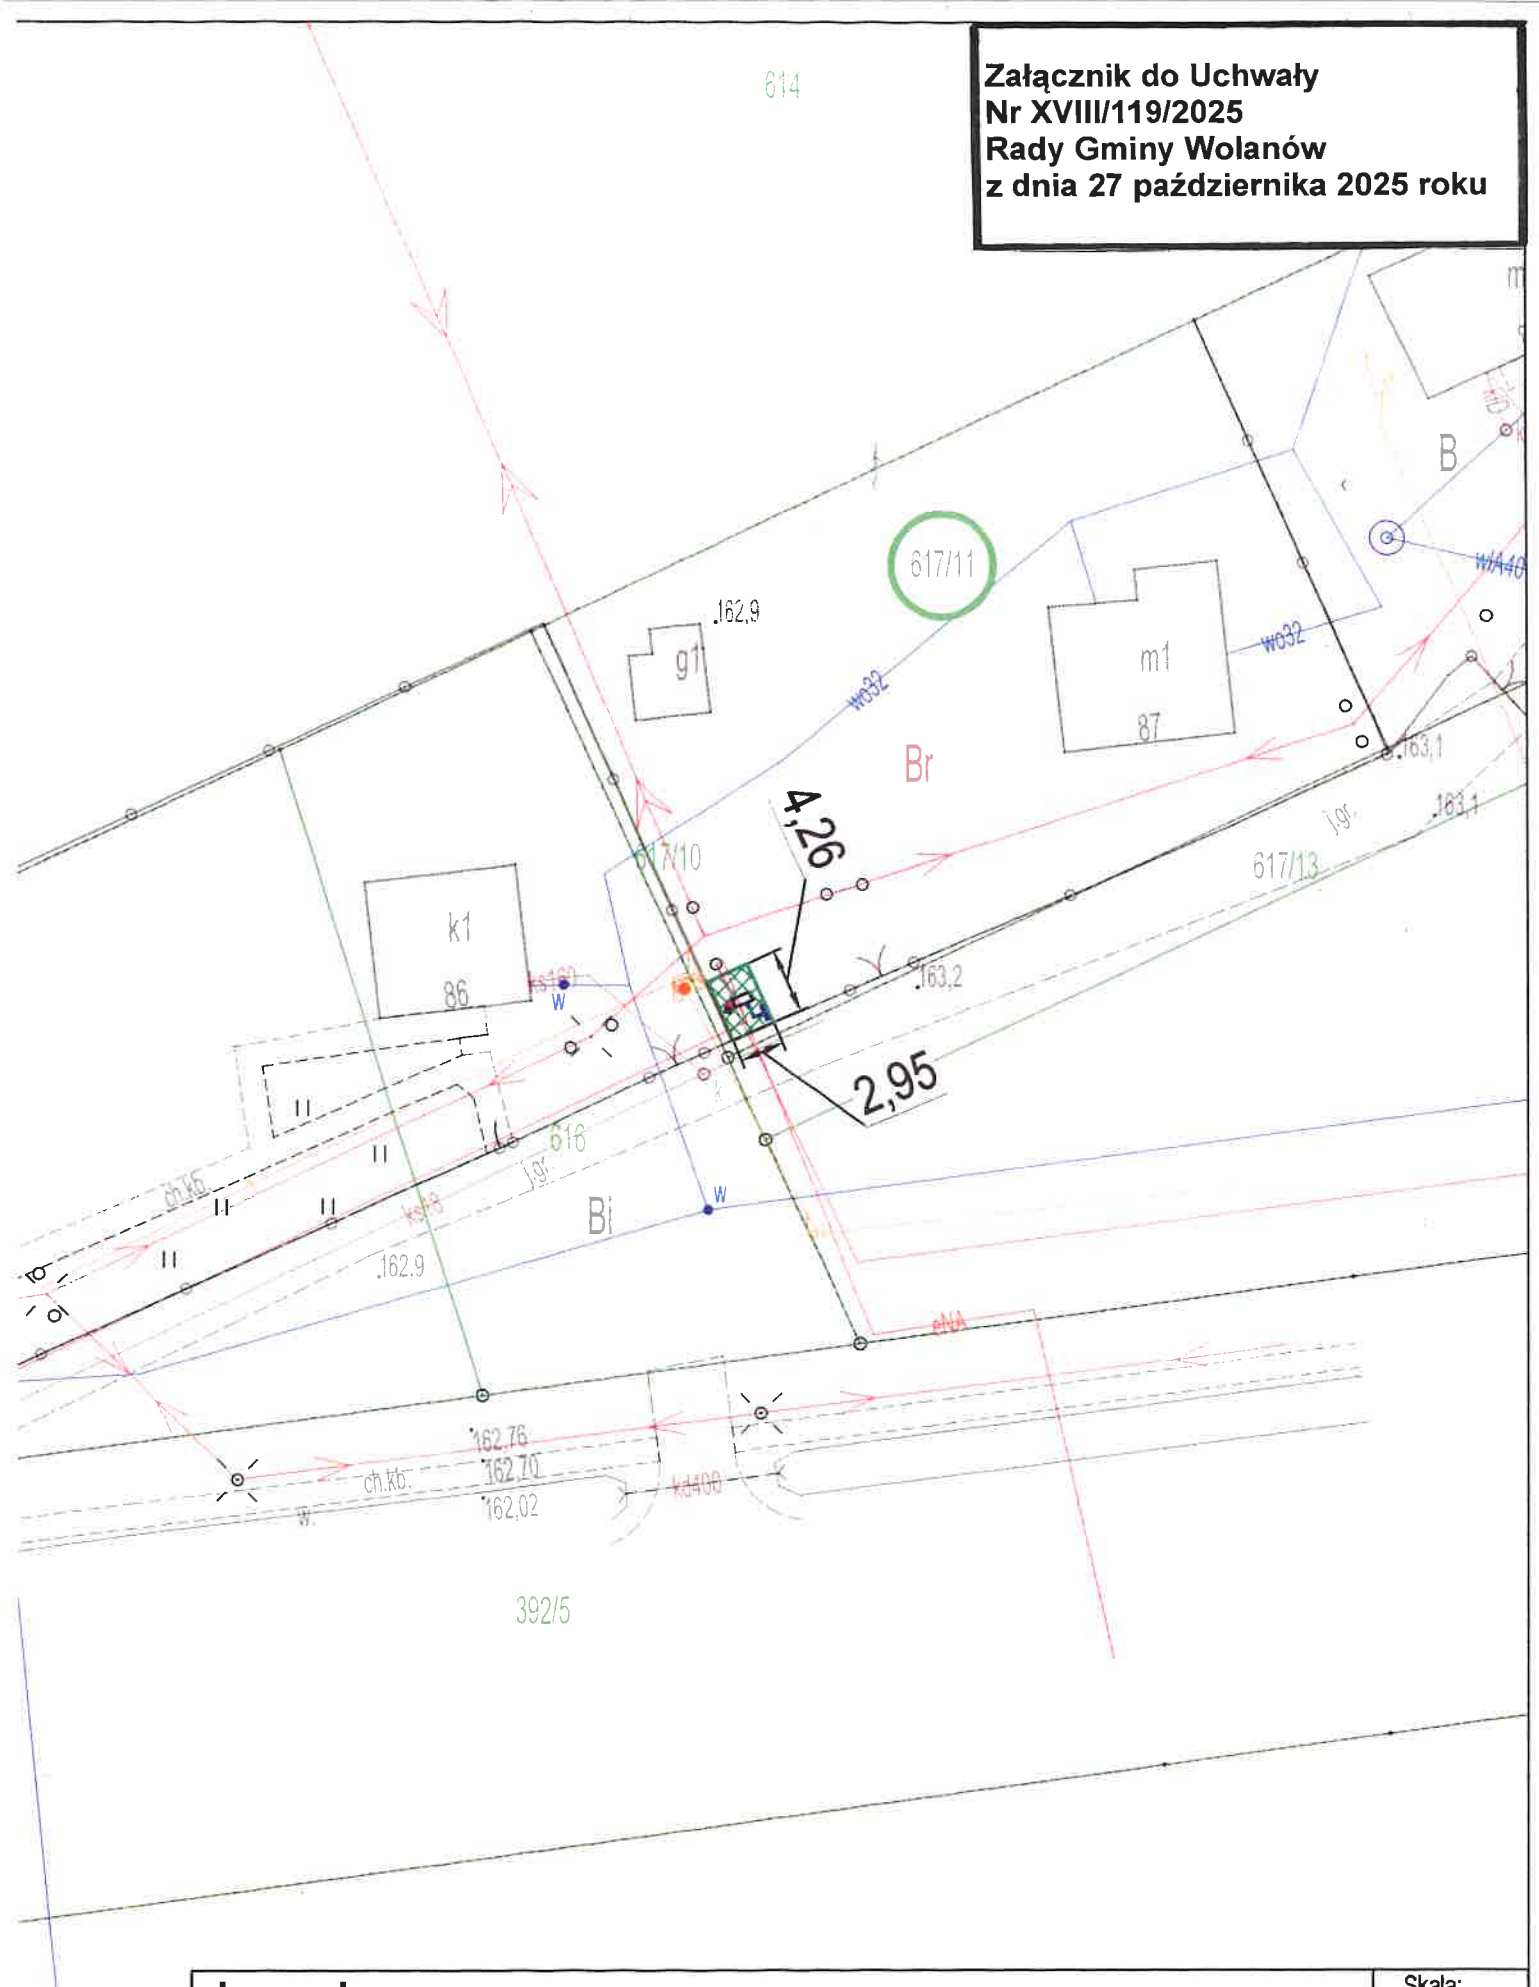

Legenda:

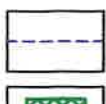

- Proj. przyłącze kablowe nN - 0,4 kV



- Proj. złącza kablowe ZKP

Skala:

1:500

Nr rys.