

**UCHWAŁA NR XXII/152/2026
RADY GMINY WOLANÓW**

z dnia 9 lutego 2026 r.

**w sprawie wyrażenia zgody na ustanowienie służebności przesyłu na nieruchomości oznaczonej
w ewidencji gruntów jako dz. nr ewid. 1096/24 położonej w obrębie geodezyjnym 0013 Mniszek
w Gminie Wolanów na rzecz PGE Dystrybucja S.A.**

Na podstawie art. 18 ust. 2 pkt 9 lit. „a” ustawy z dnia 8 marca 1990 roku o samorządzie gminnym (Dz. U. z 2025 r., poz. 1153 ze zm.) w związku z art. 13 ust. 1 ustawy z dnia 21 sierpnia 1997 roku o gospodarce nieruchomościami (Dz. U. z 2024 r., poz. 1145 ze zm.) oraz w związku z art. 305¹ ustawy z dnia 23 kwietnia 1964 roku kodeks cywilny (Dz. U. z 2024 r., poz. 1061 ze zm.) uchwala się co następuje:

§ 1. Wyraża się zgodę na ustanowienie służebności przesyłu na rzecz PGE Dystrybucja S.A na czas nieokreślony, za wynagrodzeniem ustalonym przez rzeczoznawcę majątkowego powiększonym o podatek od towarów i usług dla budowy urządzeń elektroenergetycznych tj.: elektrycznego przyłącza kablowego niskiego napięcia o powierzchni 4,5 m² na dz. nr ewid. 1096/24 obręb 0013 Mniszek, która posiada powierzchnie 2033 m² do dz. nr ew. 1096/41 w m. Mniszek gm. Wolanów, zgodnie z mapą z naniesionym projektem urządzenia stanowiącej załącznik nr 1 do niniejszej uchwały.

§ 2. Przedsiębiorca przesyłowy ponosi koszty ustanowienia służebności przesyłu w szczególności koszty: sporządzenia operatu szacunkowego określającego wartość wynagrodzenia za ustanowienie służebności przesyłu, umowy w formie aktu notarialnego, wpisu praw nabytych do księgi wieczystej.

§ 3. Wynagrodzenie jest płatne jednorazowo, przed dniem zawarcia aktu notarialnego.


§ 4. Wykonanie uchwały powierza się Wójtowi Gminy Wolanów.

§ 5. Uchwała wchodzi w życie z dniem podjęcia.


Przewodniczący Rady Gminy

Jacek Murawski

Załącznik nr 1
do Uchwały nr XXII/152/2026
Rady Gminy Wolanów
z dnia 9 lutego 2026 r.

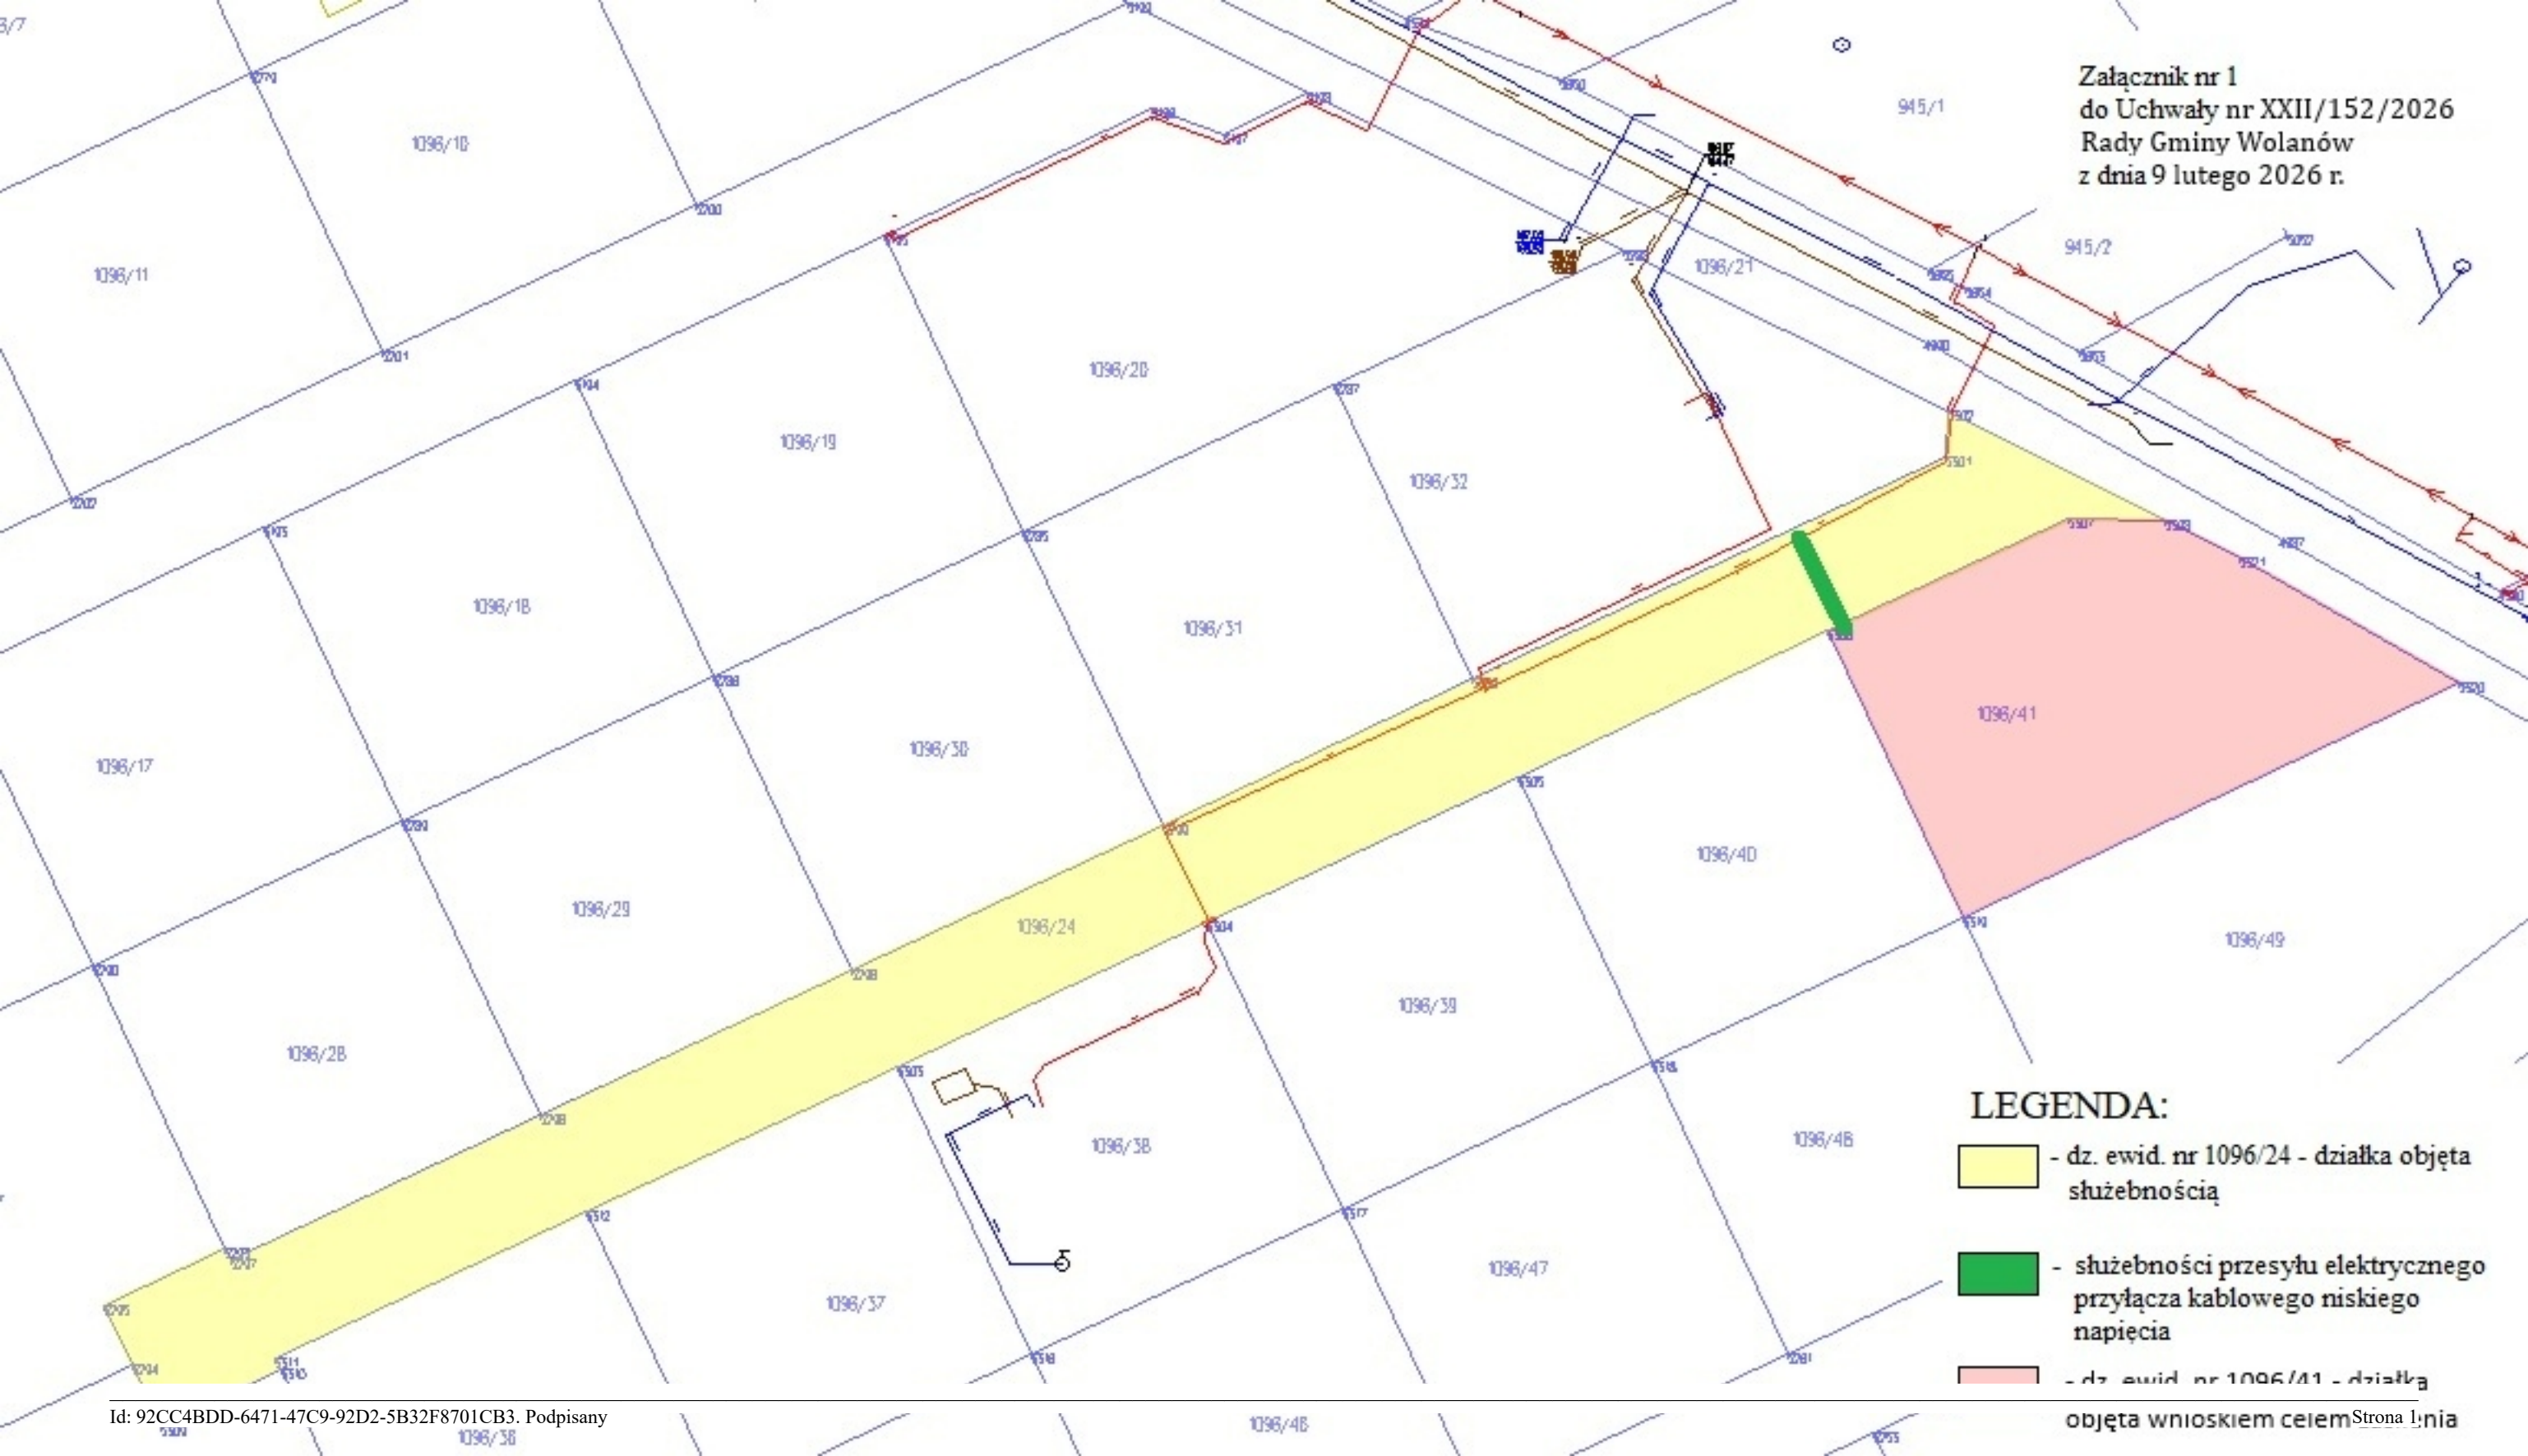

LEGENDA:

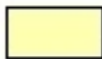-  - dz. ewid. nr 1096/24 - działka objęta służebnością
-  - służebności przesyłu elektrycznego przyłącza kablowego niskiego napięcia
-  - dz. ewid. nr 1096/41 - działka