

**UCHWAŁA NR XXIII/165/2026
RADY GMINY WOLANÓW**

z dnia 27 marca 2026 r.

w sprawie wyrażenia zgody na ustanowienie służebności przesyłu na nieruchomości oznaczonej w ewidencji gruntów jako dz. nr ewid. 1096/24 położonej w obrębie geodezyjnym 0013 Mniszek w Gminie Wolanów na rzecz PGE Dystrybucja S.A.

Na podstawie art. 18 ust. 2 pkt 9 lit. „a” ustawy z dnia 8 marca 1990 roku o samorządzie gminnym (Dz. U. z 2025 r., poz. 1153 ze zm.) w związku z art. 13 ust. 1 ustawy z dnia 21 sierpnia 1997 roku o gospodarce nieruchomościami (Dz. U. z 2024 r., poz. 1145 ze zm.) oraz w związku z art. 305¹ ustawy z dnia 23 kwietnia 1964 roku Kodeks cywilny (Dz. U. z 2025 r., poz. 1071 ze zm.) uchwala się co następuje:

§ 1. Wyraża się zgodę na ustanowienie służebności przesyłu na rzecz PGE Dystrybucja S.A na czas nieokreślony, za wynagrodzeniem ustalonym przez rzeczoznawcę majątkowego powiększonym o podatek od towarów i usług dla budowy urządzeń elektroenergetycznych tj.: elektrycznego przyłącza kablowego niskiego napięcia o powierzchni 47 m² na dz. nr ewid. 1096/24 obręb 0013 Mniszek, która posiada powierzchnie 2033 m² do działki nr 1096/38 obręb 0013 Mniszek gm. Wolanów, zgodnie z mapą z naniesionym projektem urządzenia stanowiącej załącznik do niniejszej uchwały.

§ 2. Przedsiębiorca przesyłowy ponosi koszty ustanowienia służebności przesyłu w szczególności koszty: sporządzenia operatu szacunkowego określającego wartość wynagrodzenia za ustanowienie służebności przesyłu, umowy w formie aktu notarialnego, wpisu praw nabytych do księgi wieczystej.

§ 3. Wynagrodzenie jest płatne jednorazowo, przed dniem zawarcia aktu notarialnego.

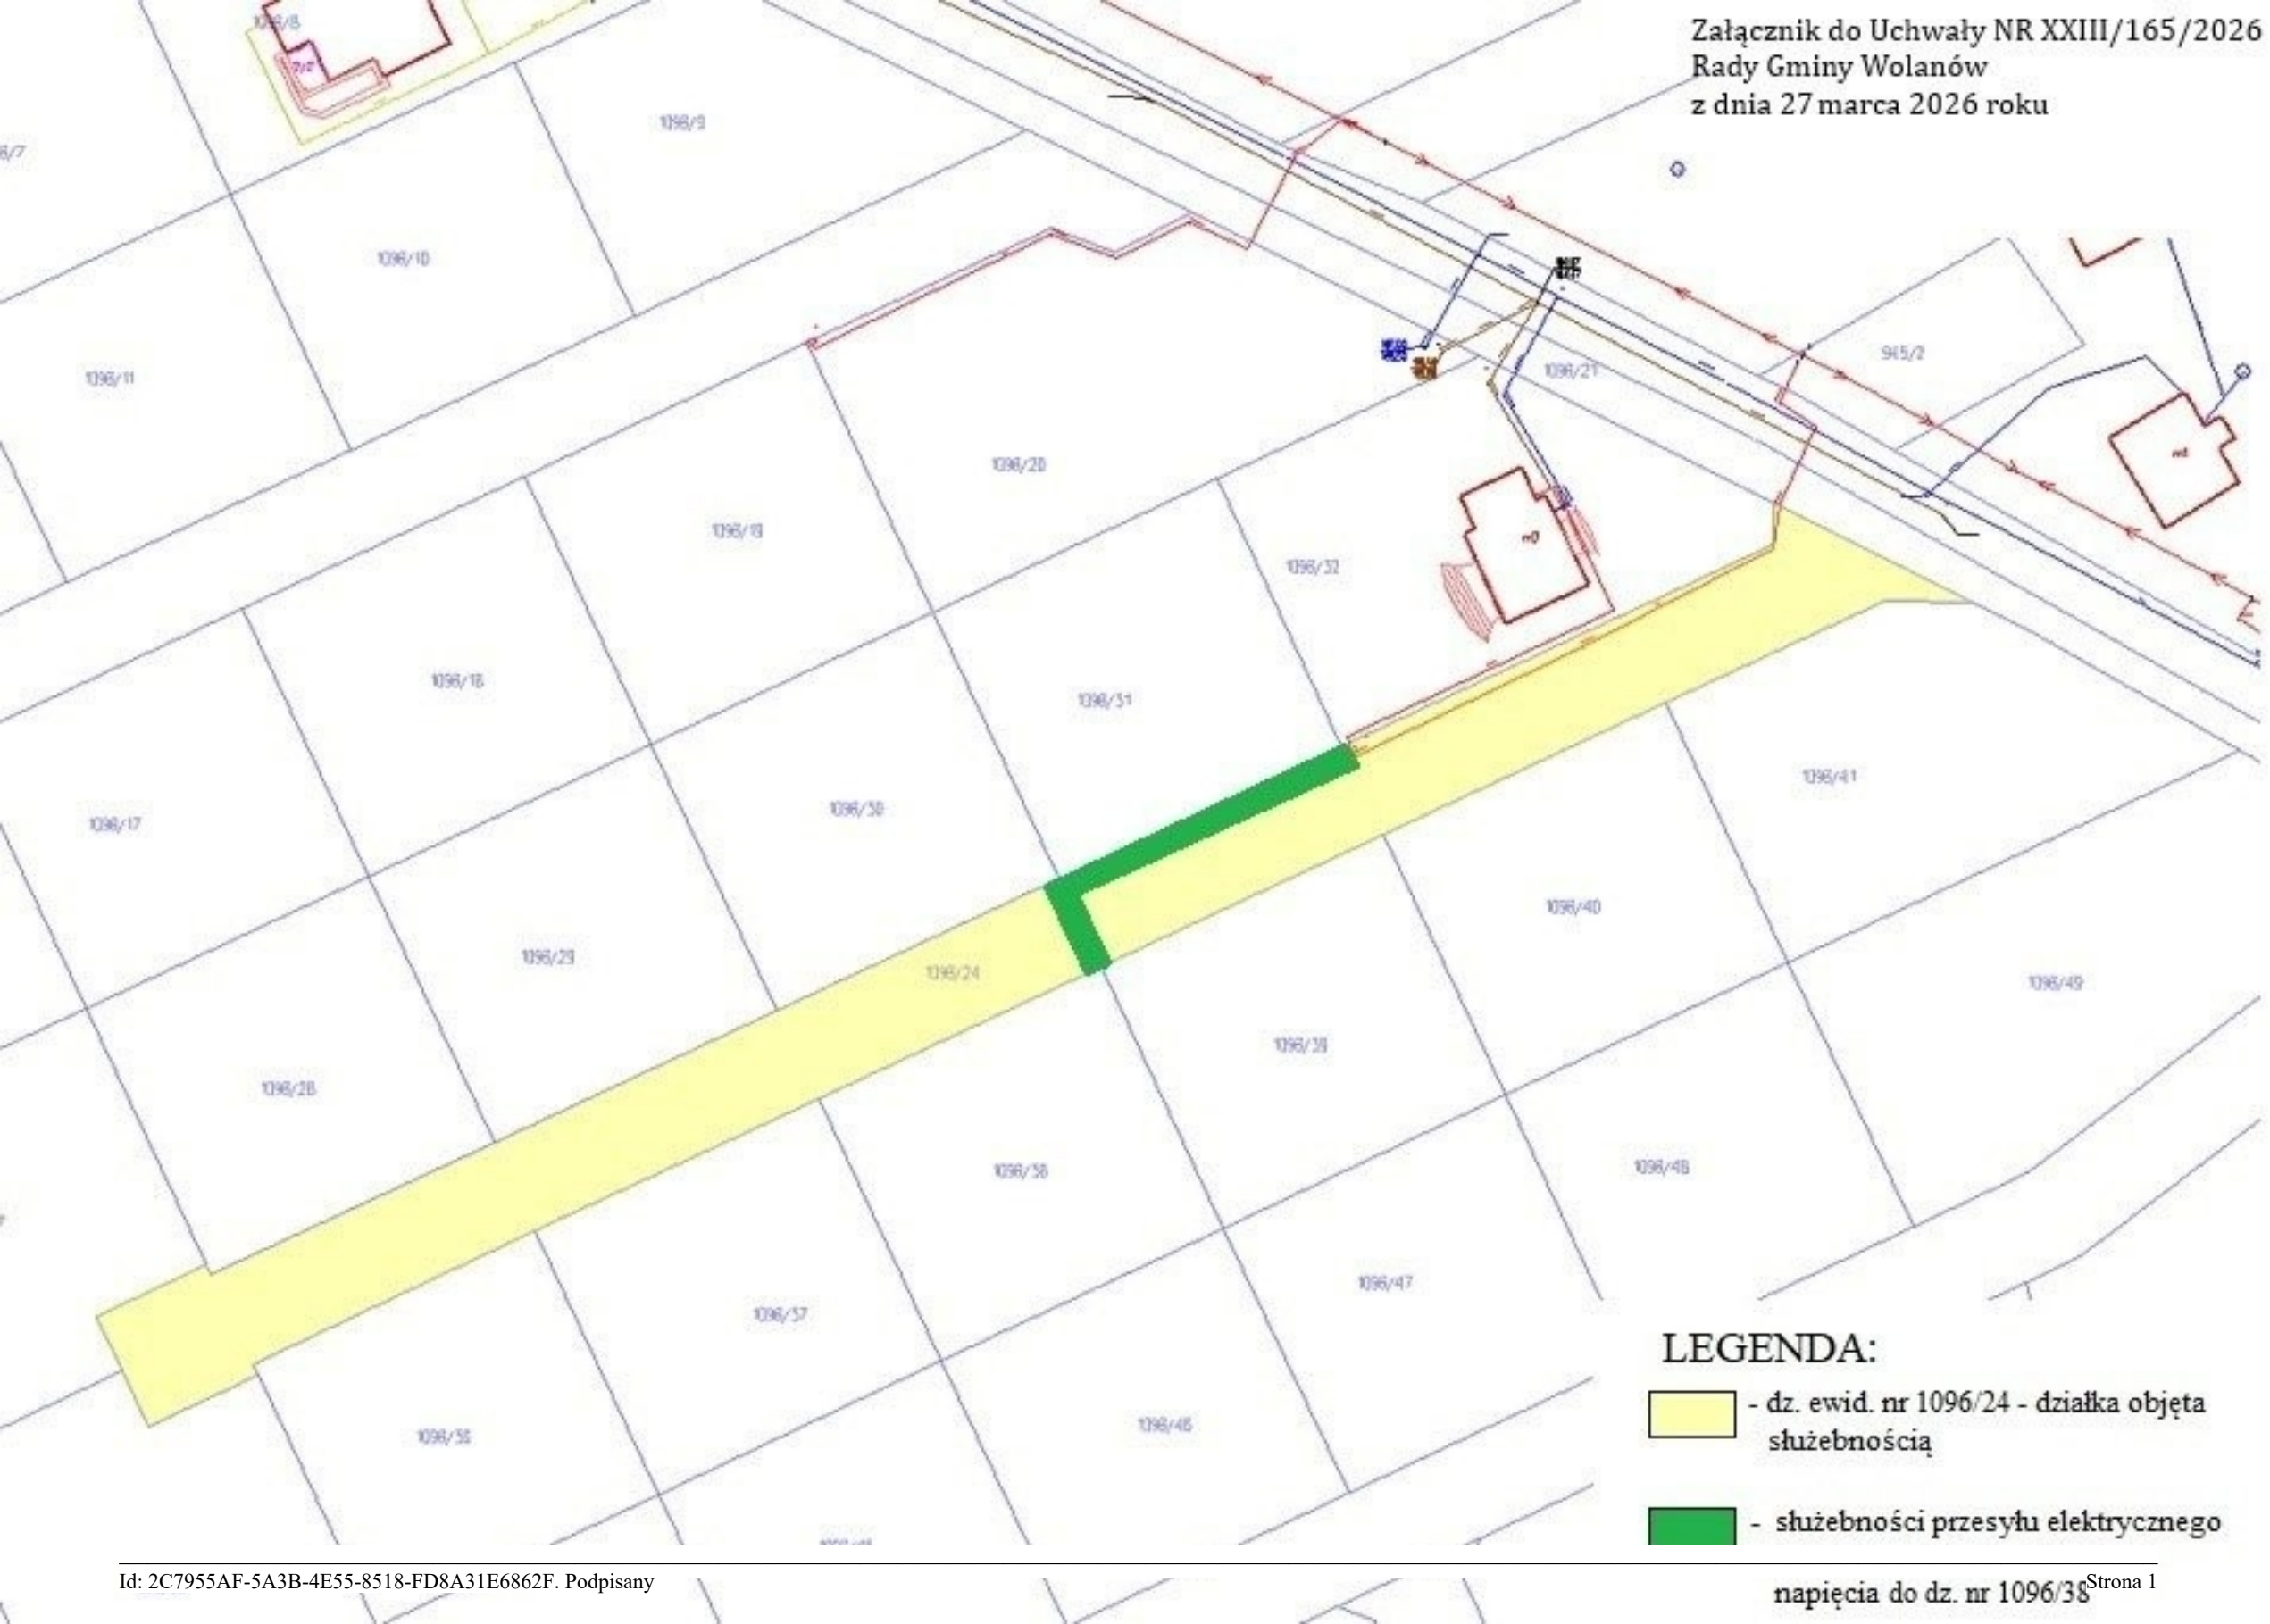
§ 4. Traci moc Uchwała Nr VIII/58/2024 Rady Gminy Wolanów z dnia 22 listopada 2024r. w sprawie wyrażenia zgody na ustanowienie służebności przesyłu na nieruchomości oznaczonej w ewidencji gruntów jako dz. nr ewid. 1096/24 położonej w obrębie geodezyjnym 0013 Mniszek w Gminie Wolanów na rzecz PGE Dystrybucja S.A.

§ 5. Wykonywanie uchwały powierza się Wójtowi Gminy Wolanów.

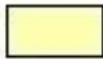

§ 6. Uchwała wchodzi w życie z dniem podjęcia.

Przewodniczący Rady Gminy

Jacek Murawski



LEGENDA:

-  - dz. ewid. nr 1096/24 - działka objęta służebnością
-  - służebności przesyłu elektrycznego